




PRZEKRÓJ A-A, skala 1:100

PRZEKRÓJ B-B, skala 1:100



MODEL 1155-W-PN-B Vc/Vu=355/325m³, D=8,4m, H=6,65m, wg PN-B

PRZEKRÓJ C-C, skala 1:100

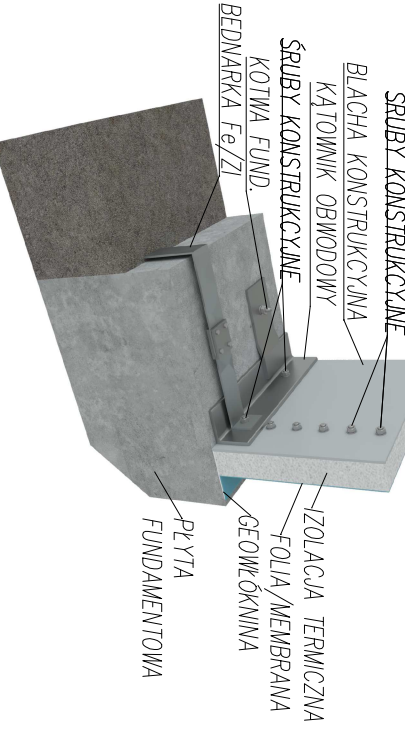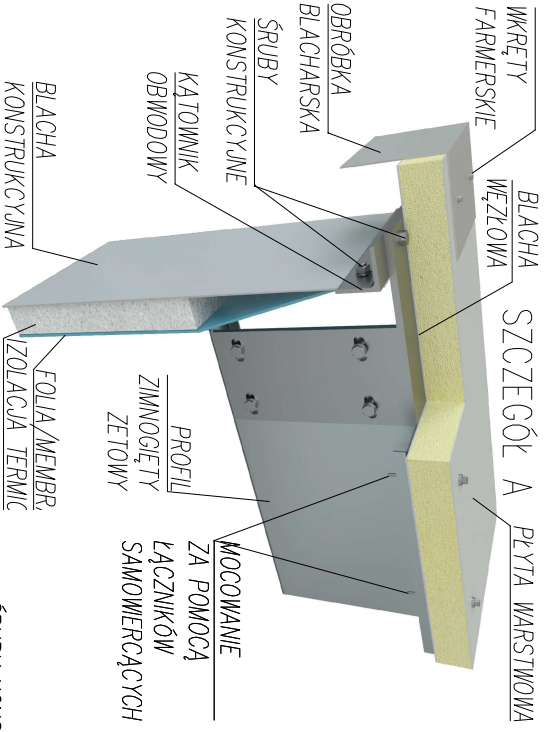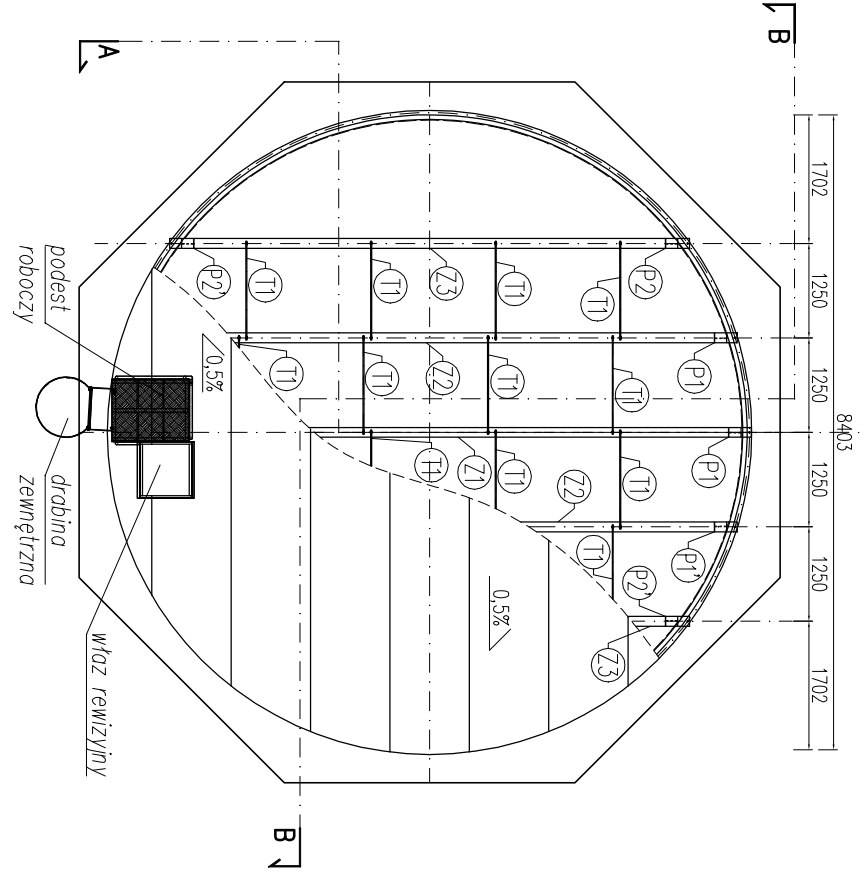

drabina stalowa ocynk. montowana na płaszczu zbiornika w miejscu zasilania zbiornika w wodę